


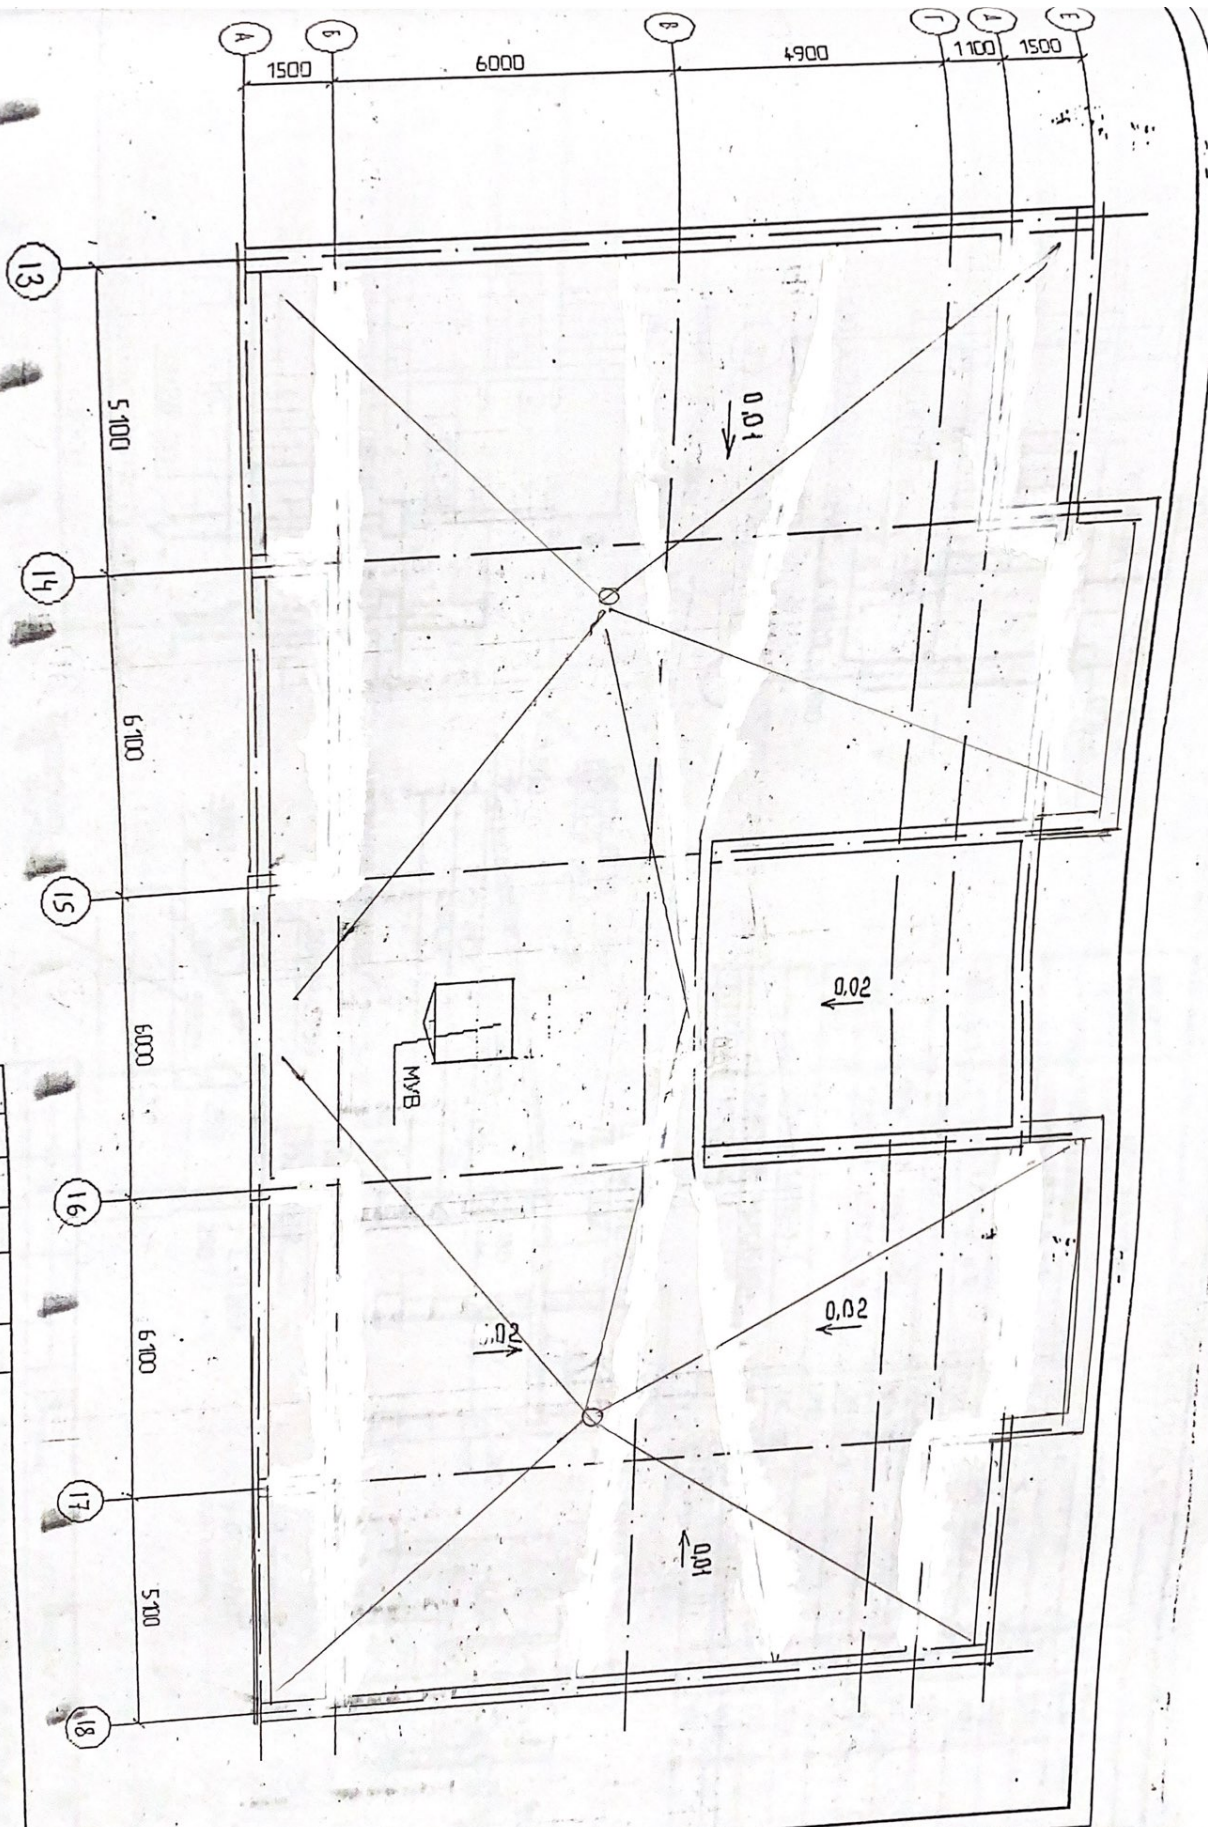

ИЗМ.	КОМУ	ЛИСТ	ИДНОК	ПОДПИСЬ	ДАТА	1/ТС-2001-АС Застройка 11 квартала 16 микрорайона г. Самары 7ми секционный 10 этажный жилой дом по ул. Минской (11 очередь) План кровли			
ГЛП	Елина								
ЛЮБОВЬ	Елина								
Исполн.	Старостин								
						Р.П.	64	Лист	1/200
							ПНОО ОАО "АВИАКОР"		